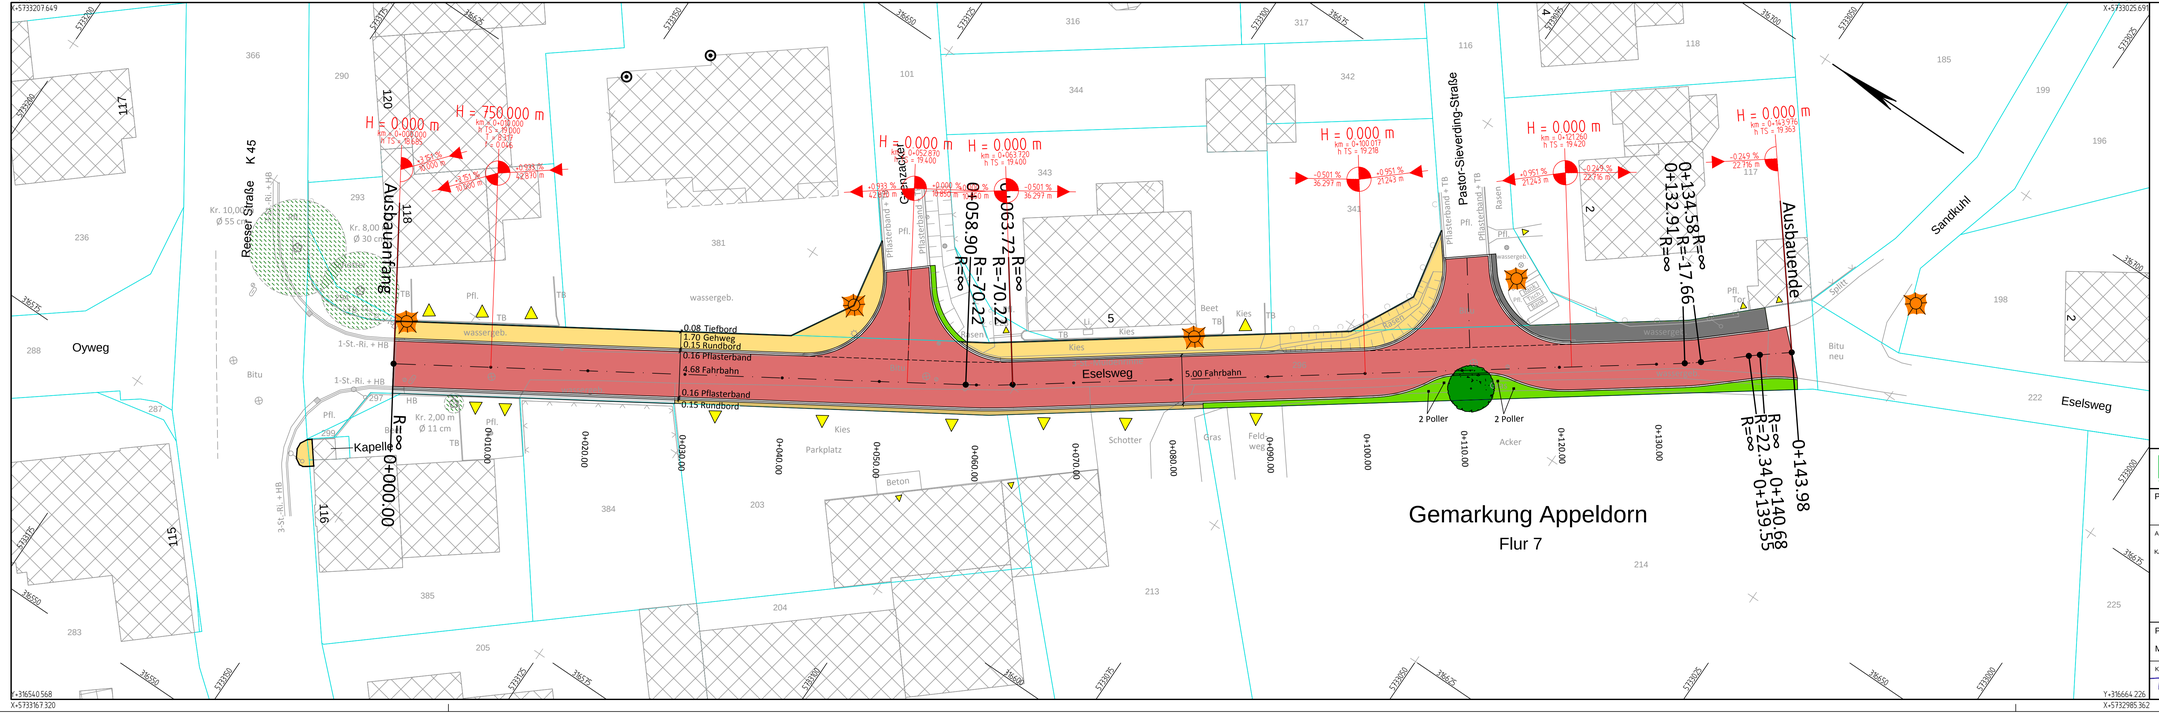
Y+316599.911
X+5733207.649
Y+316723.569
X+5733025.697
Y+316540.568
X+5733167.320
Y+316664.226
X+5732985.362
Reeser Straße
K 45
Ausbauanfang
Ausbauende
Oyweg
Eselsweg
Sandkuhl
Pastor-Sieverding-Straße
Kapelle
Parkplatz
Gemarkung Appeldorn
Flur 7
0.08 Tiefbord
1.70 Gehweg
0.15 Rundbord
0.16 Pflasterband
4.68 Fahrbahn
0.16 Pflasterband
0.15 Rundbord
5.00 Fahrbahn
2 Poller
2 Poller
0+000.00
0+010.00
0+020.00
0+030.00
0+040.00
0+050.00
0+060.00
0+070.00
0+080.00
0+090.00
0+100.00
0+111.00
0+120.00
0+130.00
0+139.55
0+140.68
0+143.98
0+058.90 R=∞
0+063.72 R=-70.22
0+134.58 R=∞
0+132.91 R=-17.66
R=∞
R=22.34
R=∞
Legende Straße:
Gehweg aus Betonsteinpflaster
Format und Farbe nach Wahl des AG
Fahrbahn aus Betonsteinpflaster
Format und Farbe nach Wahl des AG
Schutzstreifen aus Betonsteinpflaster
Format und Farbe nach Wahl des AG
Kies
Splitt
Grünflächen / Bankette
Zufahrten / Eingänge
vorh. Leuchten evtl. optimieren
geplanter Baum
Entwässerung teilweise über Abläufe und Schleppleitung
in den vorh. RW-Kanal, teilweise über das Bankett
KOTTOWSKI INGENIEURGESELLSCHAFT MBH
PROJEKT:
Ausbau der Straße "Eselsweg"
in Appeldorn
AUFTRAGGEBER:
Stadt Kalkar
Die Bürgermeisterin
KALKAR, DEN
IN VERTRETUNG:
IM AUFTRAGE:
STADT
KALKAR
PLAN:
Lageplan Variante Pflaster
- Entwurfsplanung -
MASSSTAB: 1 : 250
Kalkar, den 03.11.2021
BEARB.: 11/2021 Wolf
GEZ.: 03/2021 Wolf
ANLAGE:
BL.-NR.: LE2
Az.: K2022
VESTRA
Build 048 M 1:250 17.03.2021 11:11