

Zeichenerklärung

Art und Maß der baulichen Nutzung (§ 9 Abs. 1 Nr. 1 BauGB)

	Dorfgebiet
GRZ 0,4	Grundflächenzahl (als Höchstmaß)
GRZ 0,5	Zahl der Vollgeschosse (als Höchstmaß)
II	Zahl der Vollgeschosse (als Höchstmaß)

Bauweise, überbaubare Grundstücksflächen (§ 9 Abs. 1 Nr. 2 BauGB)

	offene Bauweise
	Nur Einzelhäuser zulässig
	Baugrenze

Sonstige Planzeichen (§ 9 Abs. 7 BauGB)

	Grenze des räumlichen Geltungsbereichs der 32. Änderung des Bebauungsplans Nr. 018 - Grieth West
	Grenze des räumlichen Geltungsbereichs des Bebauungsplans Nr. 018 - Grieth West (Übersicht)

Diese Änderung lag gem. § 3 Abs. 2 Nr. 2 BauGB in der Zeit vom 22.07.2016 bis 23.08.2016 einschließlich öffentlich aus.

Kalkar, den
Bürgermeisterin, im Auftrag

Diese Änderung ist gem. § 10 Abs. 1 BauGB durch den Rat der Stadt Kalkar am 02.03.2017 beschlossen worden.

Kalkar, den
Bürgermeisterin

Diese Änderung ist gem. § 10 Abs. 3 BauGB im Amtsblatt für die Stadt Kalkar Nr. 5 vom 24.03.2017 öffentlich bekannt gemacht worden. Mit dieser Bekanntmachung tritt diese Änderung in Kraft.

Kalkar, den
Bürgermeisterin, im Auftrag

Textliche Festsetzungen

Hinweis:

Die zeichnerischen Festsetzungen des rechtskräftigen Bebauungsplans Nr. 018 -Grieth West - werden im Überlappungsbereich durch die Festsetzungen dieser 32. Änderung vollständig ersetzt. Die textlichen Festsetzungen und Hinweise des Bebauungsplanes Nr. 018 - Grieth West - inkl. aller bisherigen Änderungen sind weiterhin unverändert zu beachten und gelten auch für die 32. Änderung, soweit sie durch die Festsetzungen dieser 32. Änderung nicht ersetzt oder verändert werden.

Das Plangebiet liegt im natürlichen Überschwemmungsgebiet des Rheins und wird durch den Banndeich vor Überschwemmungen geschützt.

Stellplätze und Garagen

Gem. § 9 Abs. 1 Nr. 11 BauGB i.V.m. § 12 Abs. 1 BauNVO wird festgesetzt, dass außerhalb der überbaubaren Grundstücksflächen Stellplätze und Garagen für Kraftfahrzeuge mit einem Eigengewicht von mehr als 3,5 Tonnen nicht zulässig sind. Stellplätze und Garagen für Kraftfahrzeuge mit einem Eigengewicht von weniger oder gleich 3,5 Tonnen sind auch außerhalb der überbaubaren Grundstücksflächen zulässig.

Rechtsgrundlagen

Baugesetzbuch (BauGB) in der Fassung der Bekanntmachung vom 29.09.2004 (BGBl. I S. 2414), in der zuletzt geänderten Fassung

Baunutzungsverordnung (BauNVO) in der Fassung der Bekanntmachung vom 23.01.1990 (BGBl. I S. 132), in der zuletzt geänderten Fassung

Bauordnung Nordrhein-Westfalen (BauO NRW) in der Fassung der Bekanntmachung vom 01.03.2000 (GV. NRW. S. 622), in der zuletzt geänderten Fassung

Verordnung über die Ausarbeitung der Bauleitpläne und die Darstellung des Planinhalts (Planzeichenverordnung - PlanZV) in der Fassung der Bekanntmachung vom 18.12.1990 (BGBl. I S. 58), in der zuletzt geänderten Fassung

Gemeindeordnung Nordrhein-Westfalen (GO NRW) in der Fassung der Bekanntmachung vom 14.07.1994 (GV. NRW. S. 666), in der zuletzt geänderten Fassung

Wasserhaushaltsgesetz (WHG) in der Fassung der Bekanntmachung vom 31.07.2009 (BGBl. I S. 2585), in der zuletzt geänderten Fassung

Bundesnaturschutzgesetz (BNatSchG) in der Fassung der Bekanntmachung vom 29.07.2009 (BGBl. I S. 2542), in der zuletzt geänderten Fassung


Gesetz über die Umweltverträglichkeitsprüfung (UVPG) in der Fassung der Bekanntmachung vom 24.02.2010 (BGBl. I S. 94), in der zuletzt geänderten Fassung

Bundes-Immissionsschutzgesetz (BImSchG) in der Fassung der Bekanntmachung vom 26.09.2002 (BGBl. I S. 2830), in der zuletzt geänderten Fassung

Verordnung über die öffentliche Bekanntmachung von kommunalem Ortsrecht (Bekanntmachungsverordnung - BekanntmVO) in der Fassung der Bekanntmachung vom 26.08.1999 (GV. NRW. S. 516), in der zuletzt geänderten Fassung

Übersicht zum räumlichen Geltungsbereich des Bebauungsplans Nr. 018

- Grieth West - 32. Änderung

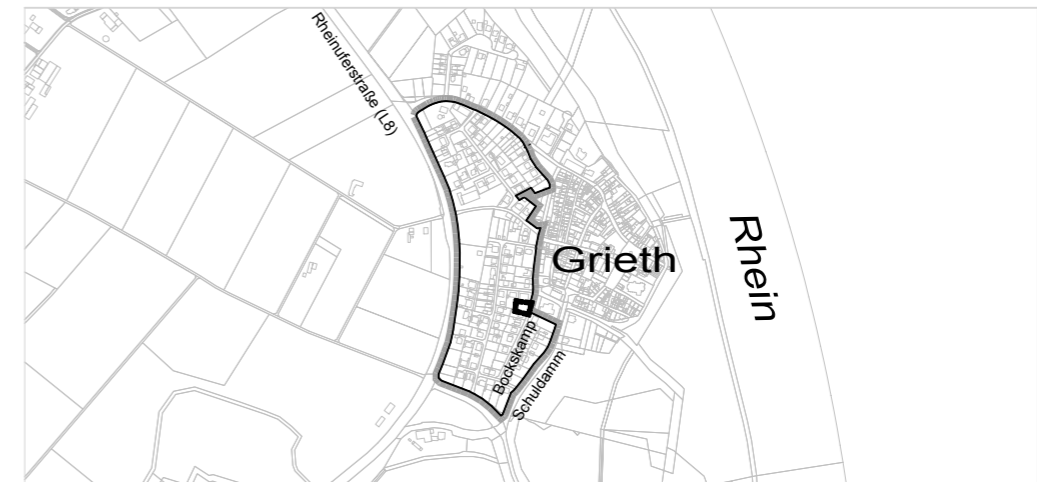

ohne Maßstab

Stadt Kalkar Bebauungsplan Nr. 018

- Grieth West - 32. Änderung -

Datum März 2017
Maßstab 1 : 500
Stand Aufstellung

Änderung nach Offenlage

1. Ausfertigung

